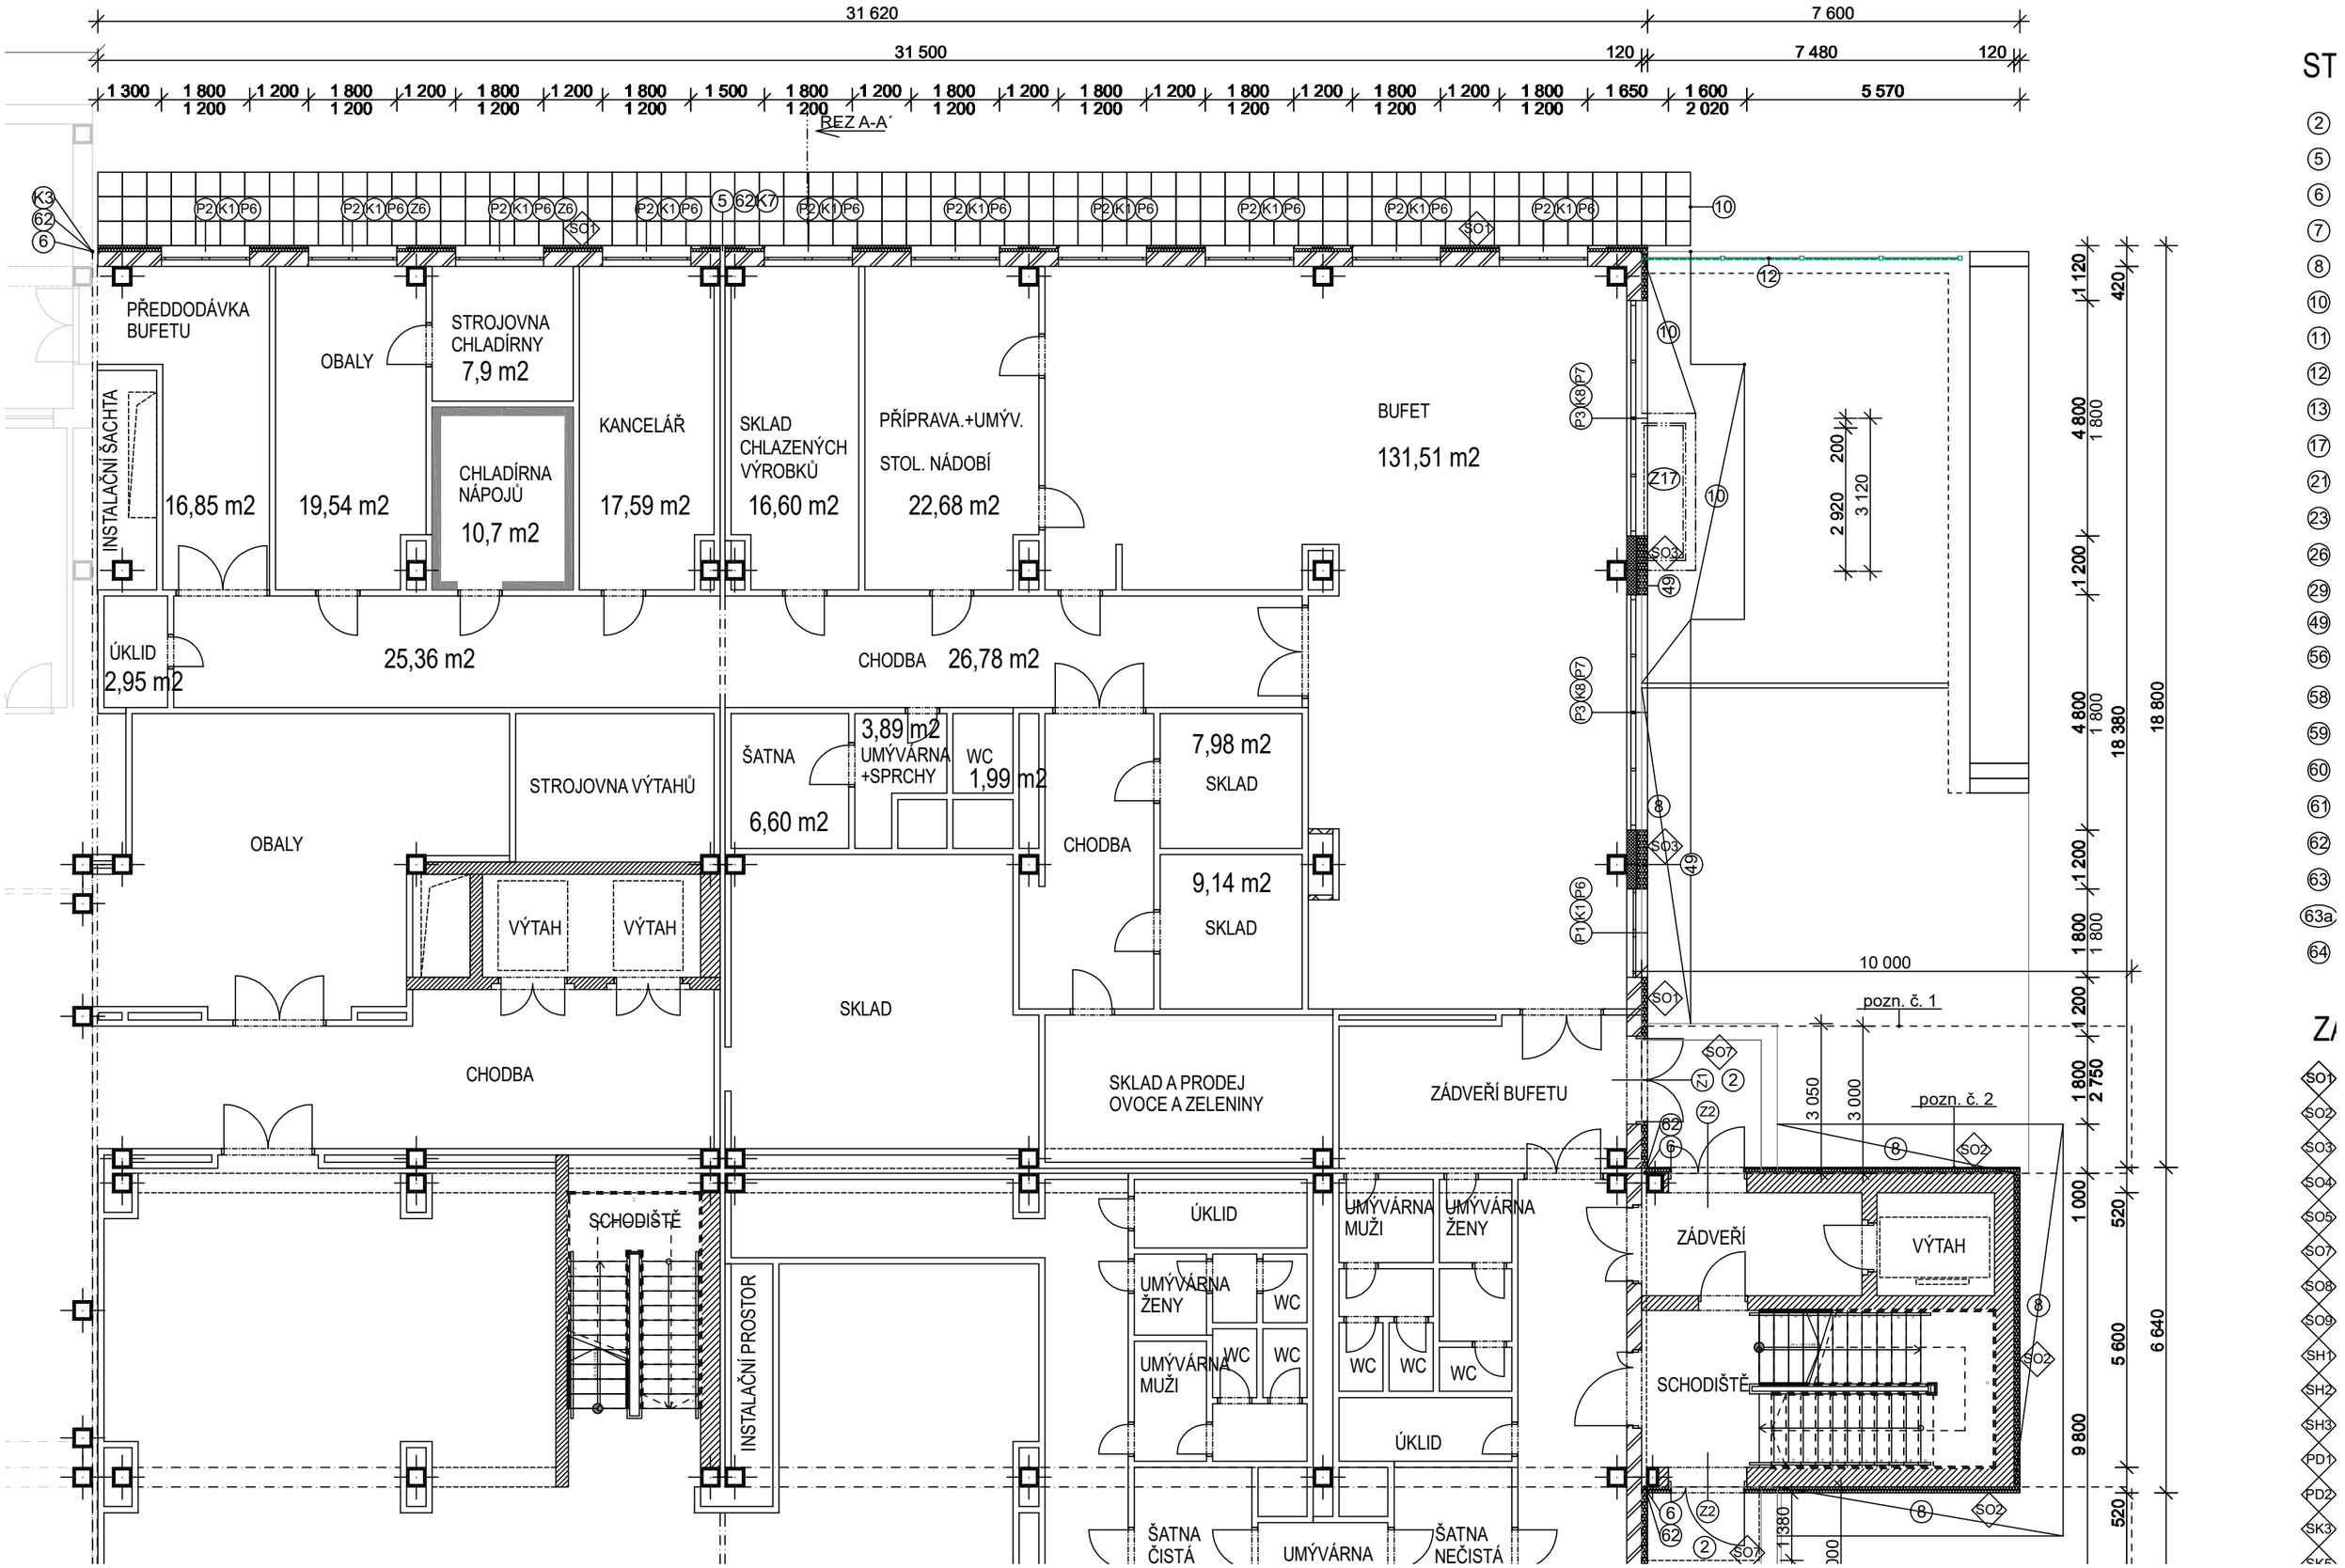

31 620
7 600
31 500
120
7 480
120
1 300
1 800
1 200
1 500
1 650
1 600
2 020
5 570
REZ A-A´
PŘEDDODÁVKA BUFETU
OBALY
STROJOVNA CHLADÍRNY
7,9 m2
CHLADÍRNA NÁPOJŮ
10,7 m2
KANCELÁŘ
17,59 m2
SKLAD CHLAZENÝCH VÝROBKŮ
16,60 m2
PŘÍPRAVA.+UMÝV.
STOL. NÁDOBÍ
22,68 m2
BUFET
131,51 m2
INSTALAČNÍ ŠACHTA
16,85 m2
19,54 m2
ÚKLID
2,95 m2
25,36 m2
CHODBA
26,78 m2
OBALY
STROJOVNA VÝTAHŮ
ŠATNA
6,60 m2
3,89 m2
UMÝVÁRNA +SPRCHY
WC
1,99 m2
7,98 m2
SKLAD
9,14 m2
SKLAD
CHODBA
VÝTAH
VÝTAH
SKLAD
CHODBA
SKLAD A PRODEJ OVOCE A ZELENINY
ZÁDVEŘÍ BUFETU
SCHODIŠTĚ
INSTALAČNÍ PROSTOR
ÚKLID
UMÝVÁRNA ŽENY
UMÝVÁRNA MUŽI
WC
UMÝVÁRNA MUŽI
UMÝVÁRNA ŽENY
WC
WC
WC
WC
ÚKLID
ŠATNA ČISTÁ
UMÝVÁRNA
ŠATNA NEČISTÁ
ZÁDVEŘÍ
VÝTAH
SCHODIŠTĚ
10 000
pozn. č. 1
pozn. č. 2
3 050
3 000
2 920
3 120
1 120
420
4 800
1 800
1 200
4 800
1 800
18 380
18 800
1 200
1 800
1 800
1 200
1 800
2 750
1 000
520
5 600
6 640
9 800
520
1 380